


Gemeinde Nellingen
 Alb-Donau-Kreis
**Aufstellungsbeschluss
 "Freiflächenphotovoltaikanlage
 Ziegerlauch"**
 Maßstab 1:2000 10.12.2018

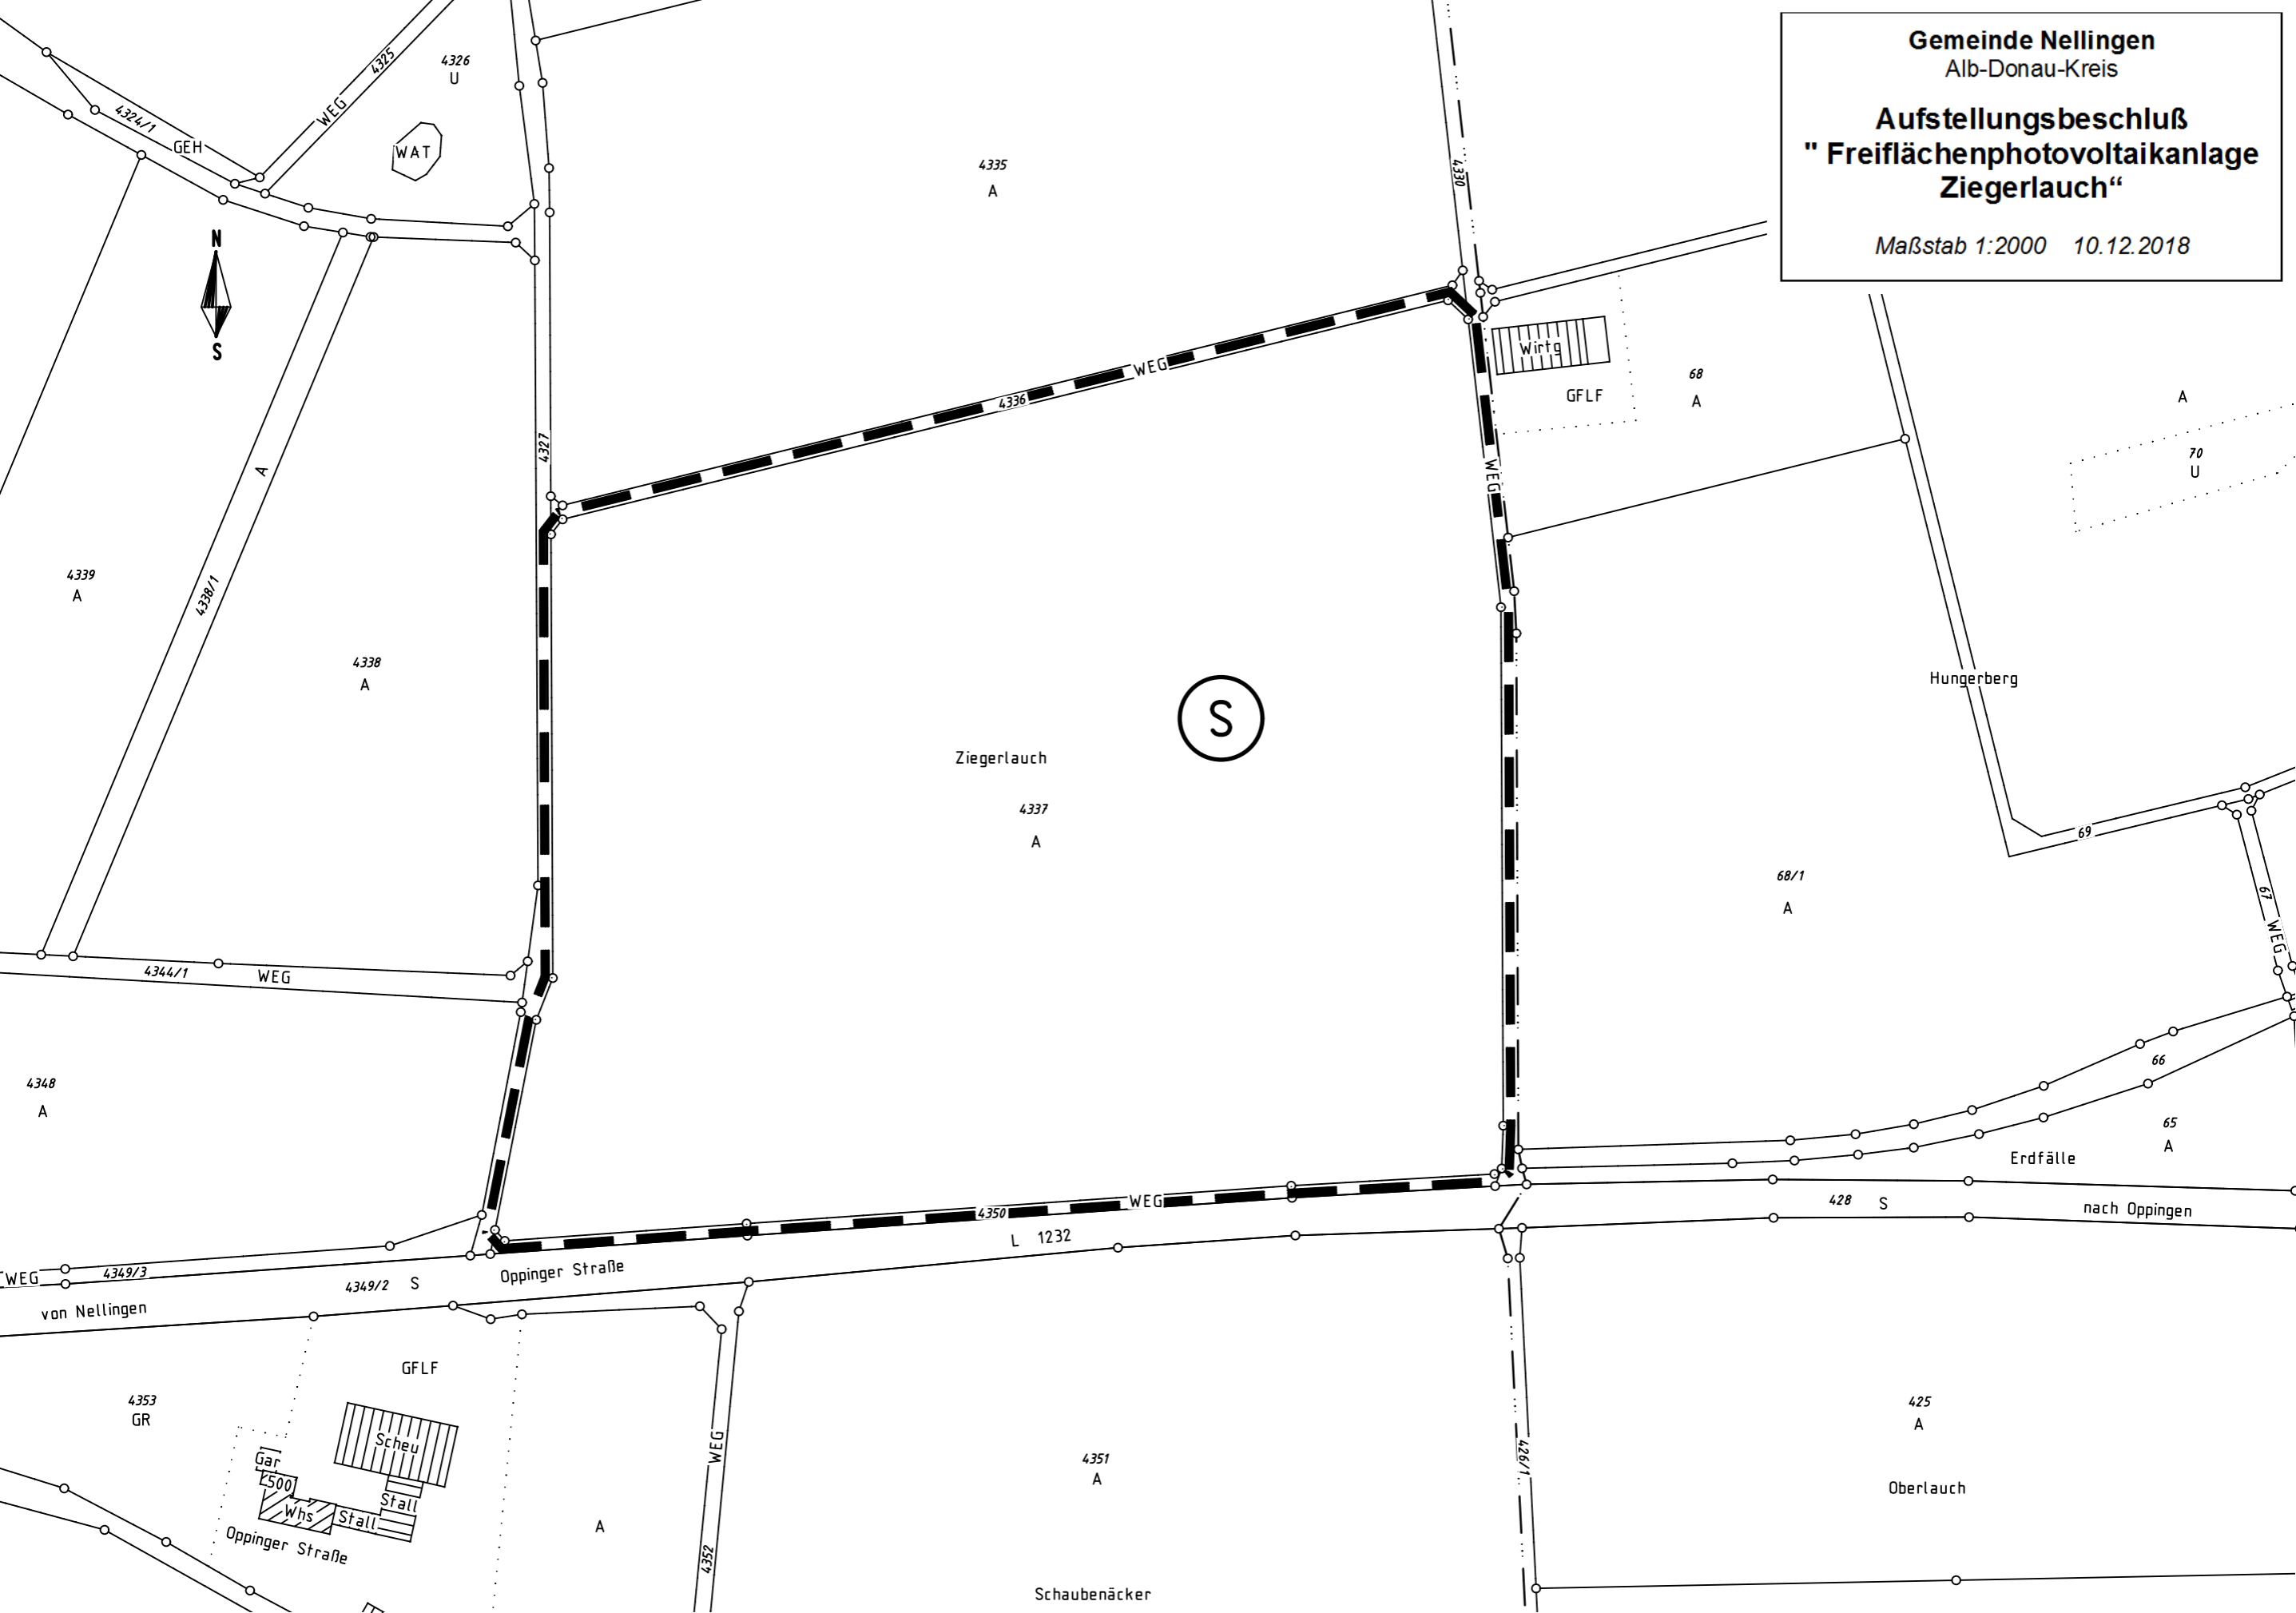

S


Ziegerlauch

4337 A

L 1232

Oppinger Straße

von Nellingen

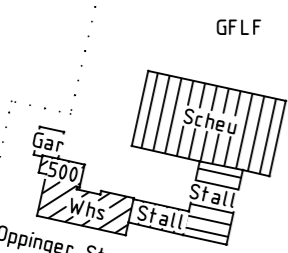

Hungerberg

Erdfälle

nach Oppingen

Schaubenäcker

Oberlauch